







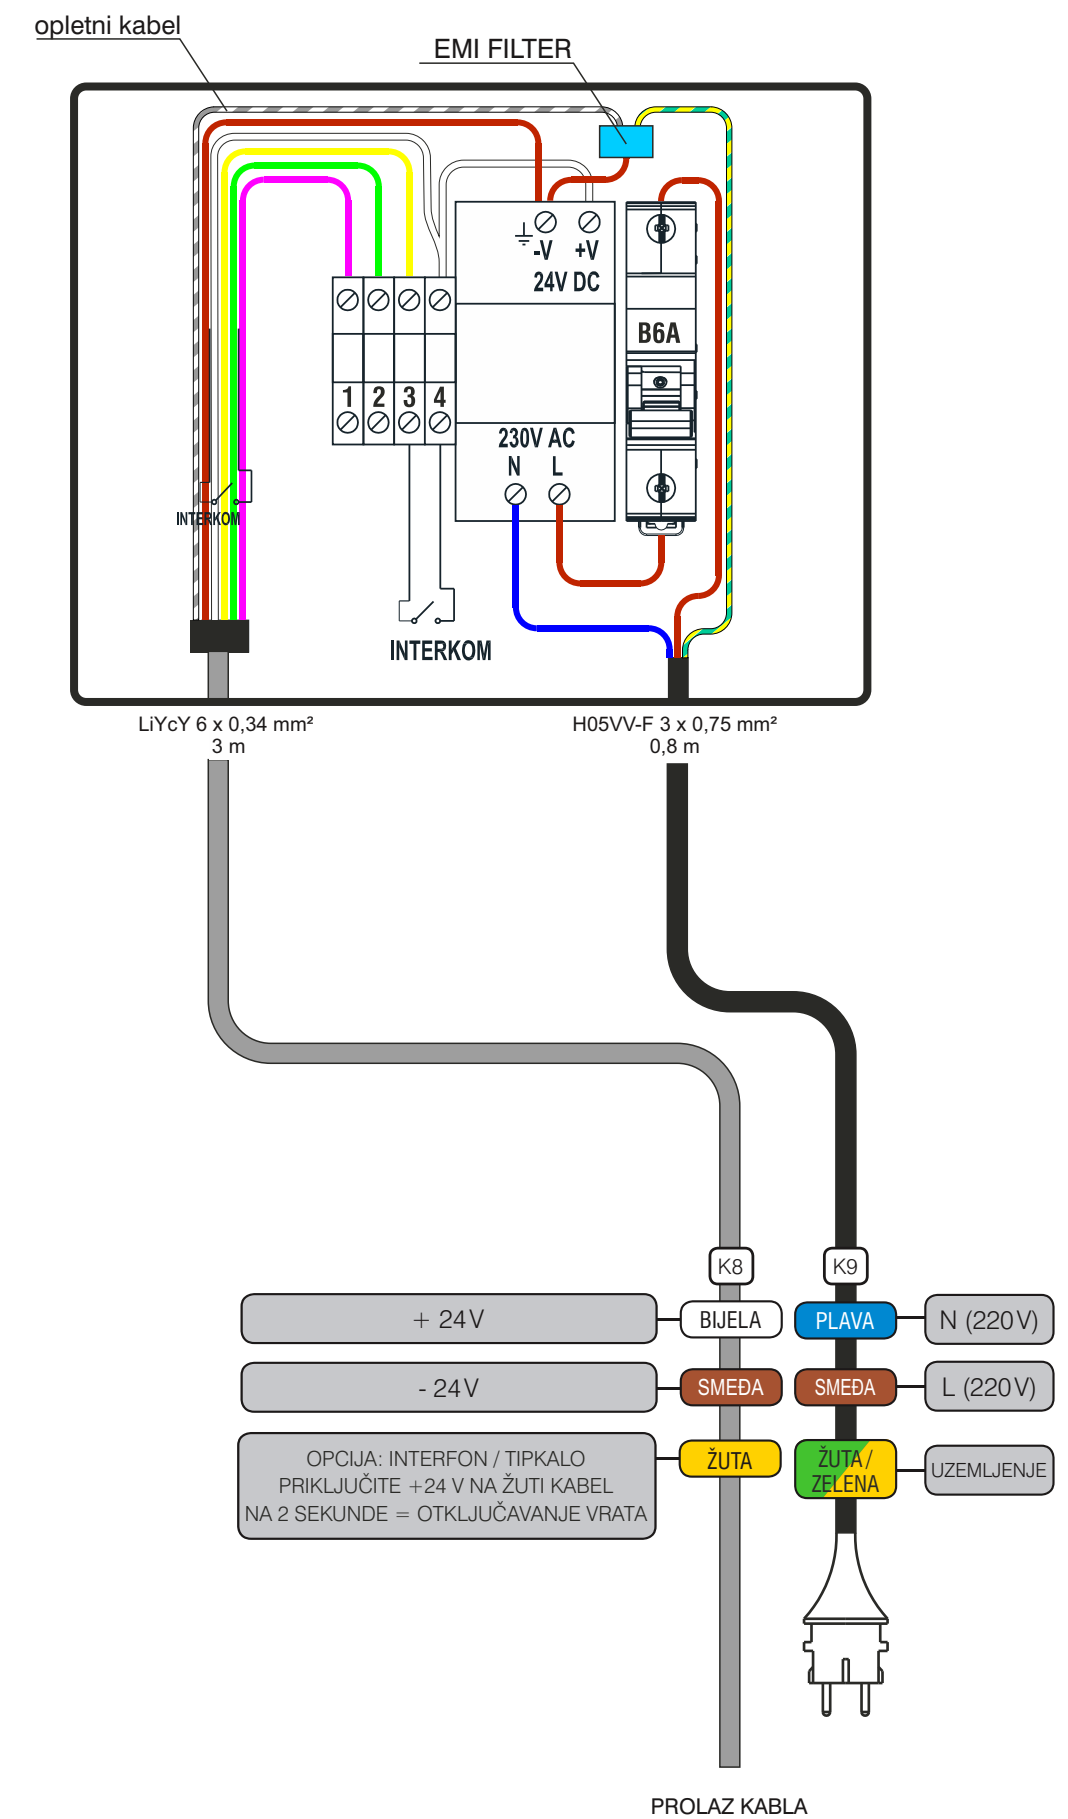


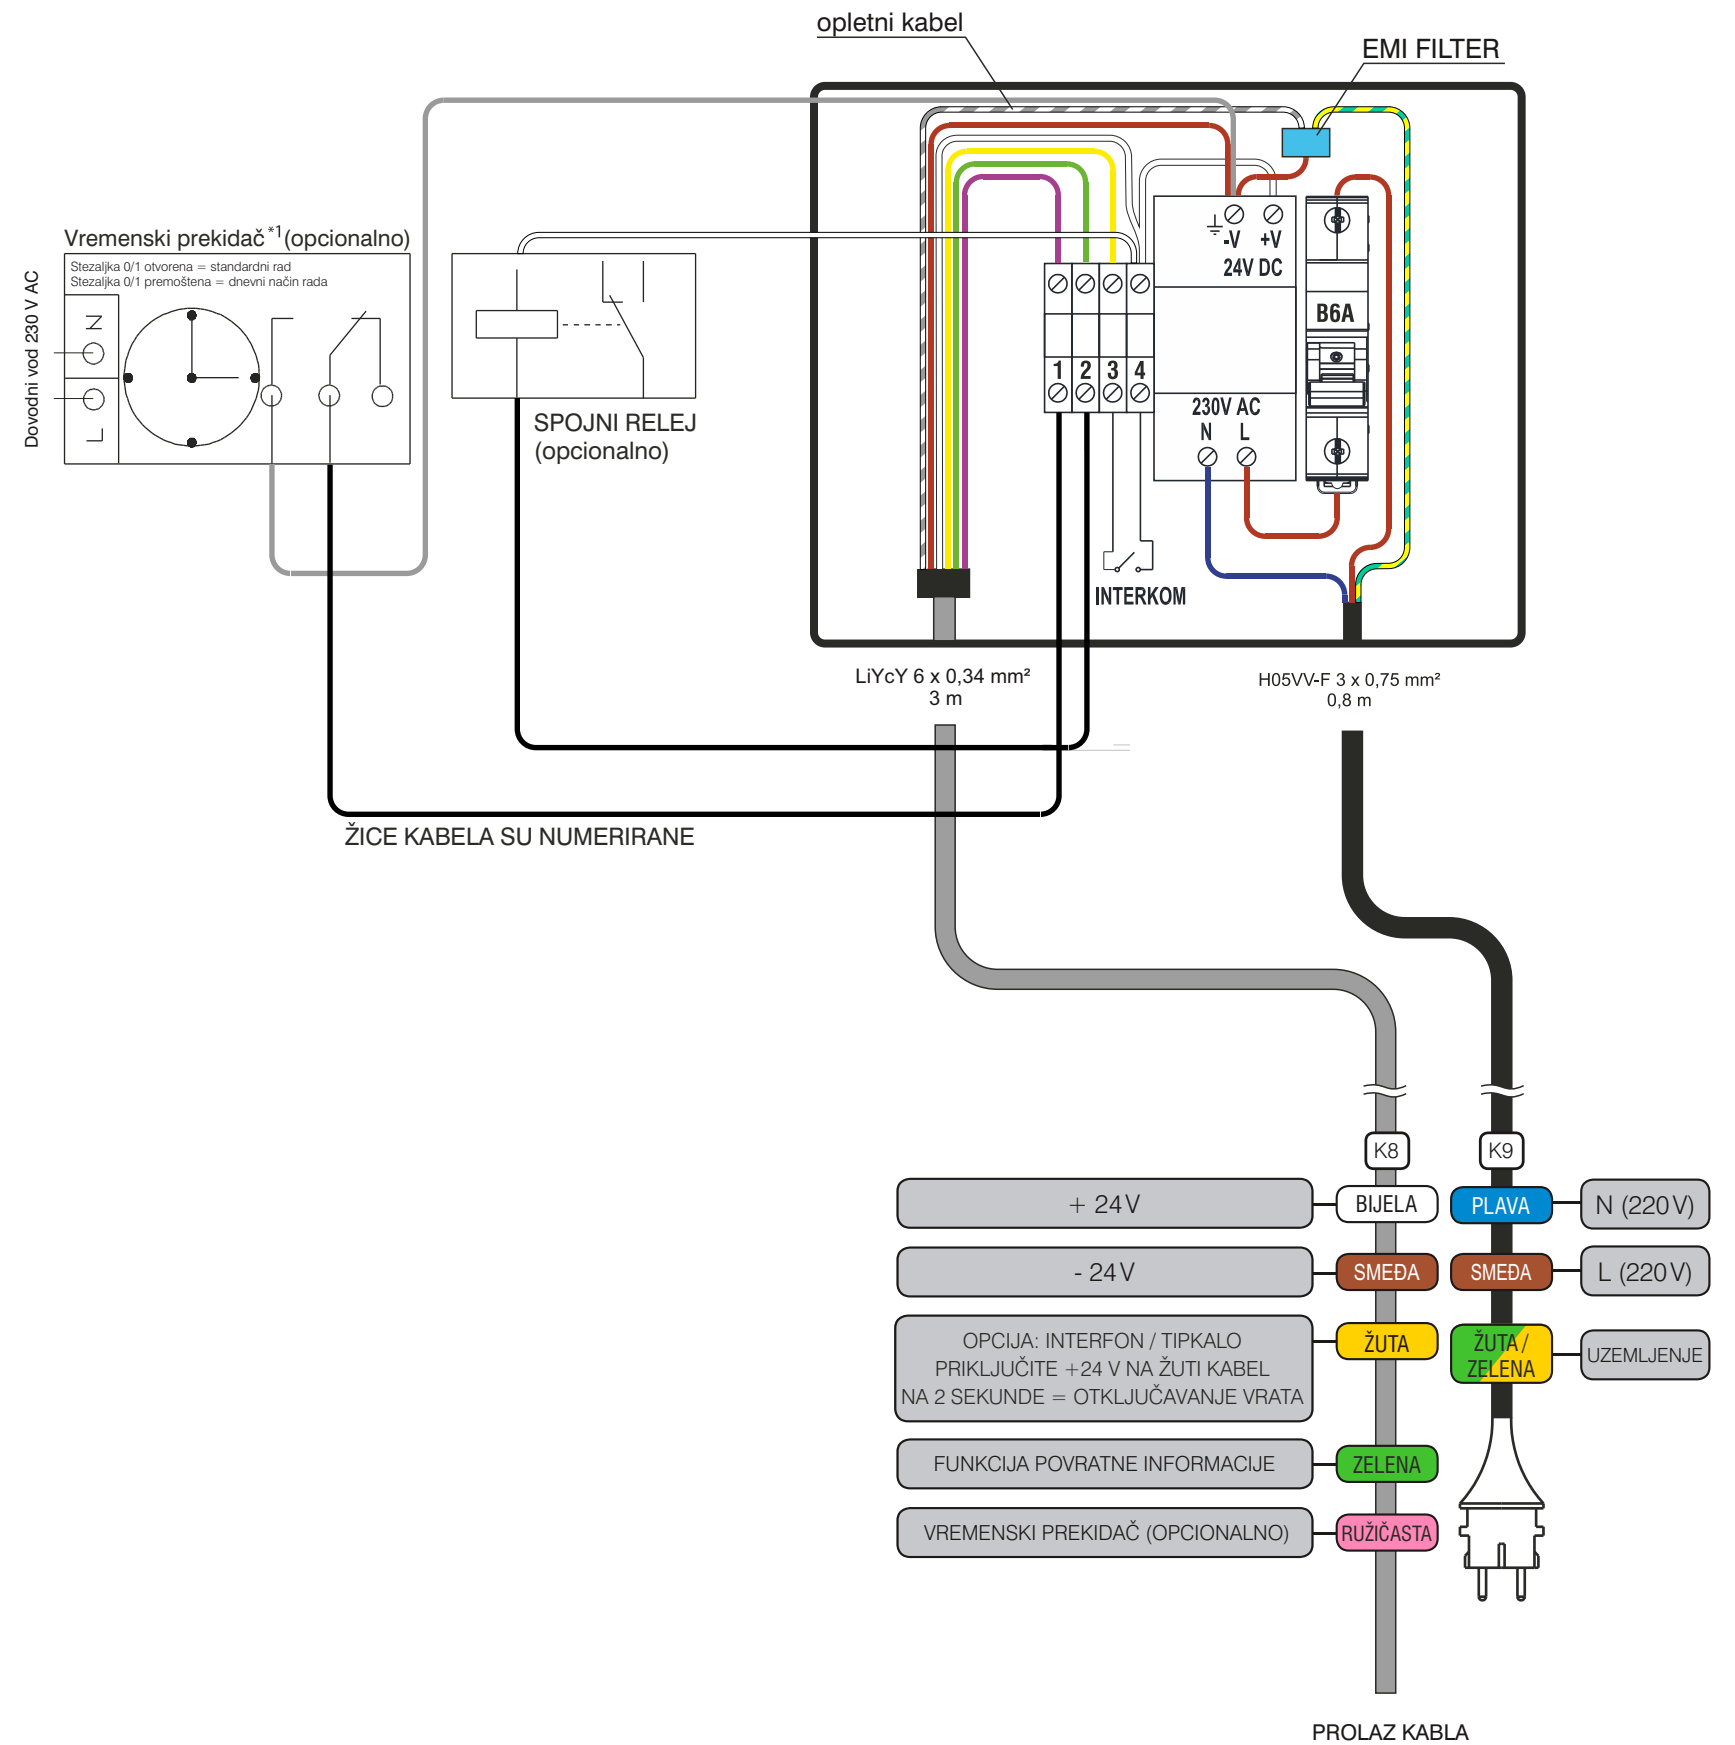


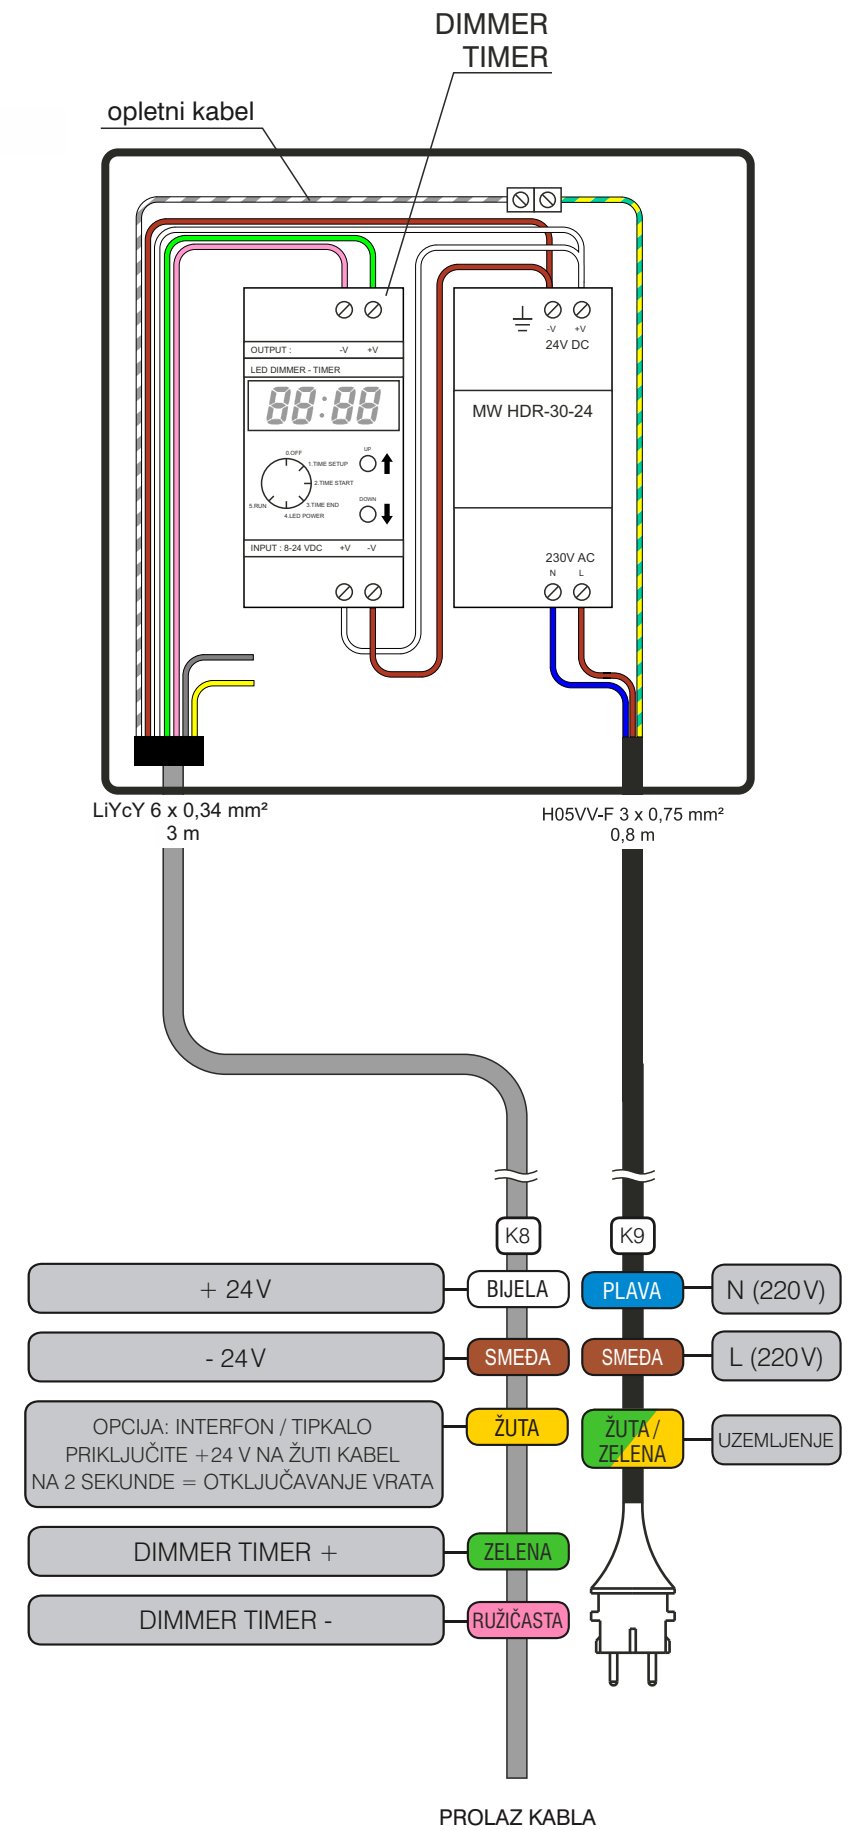

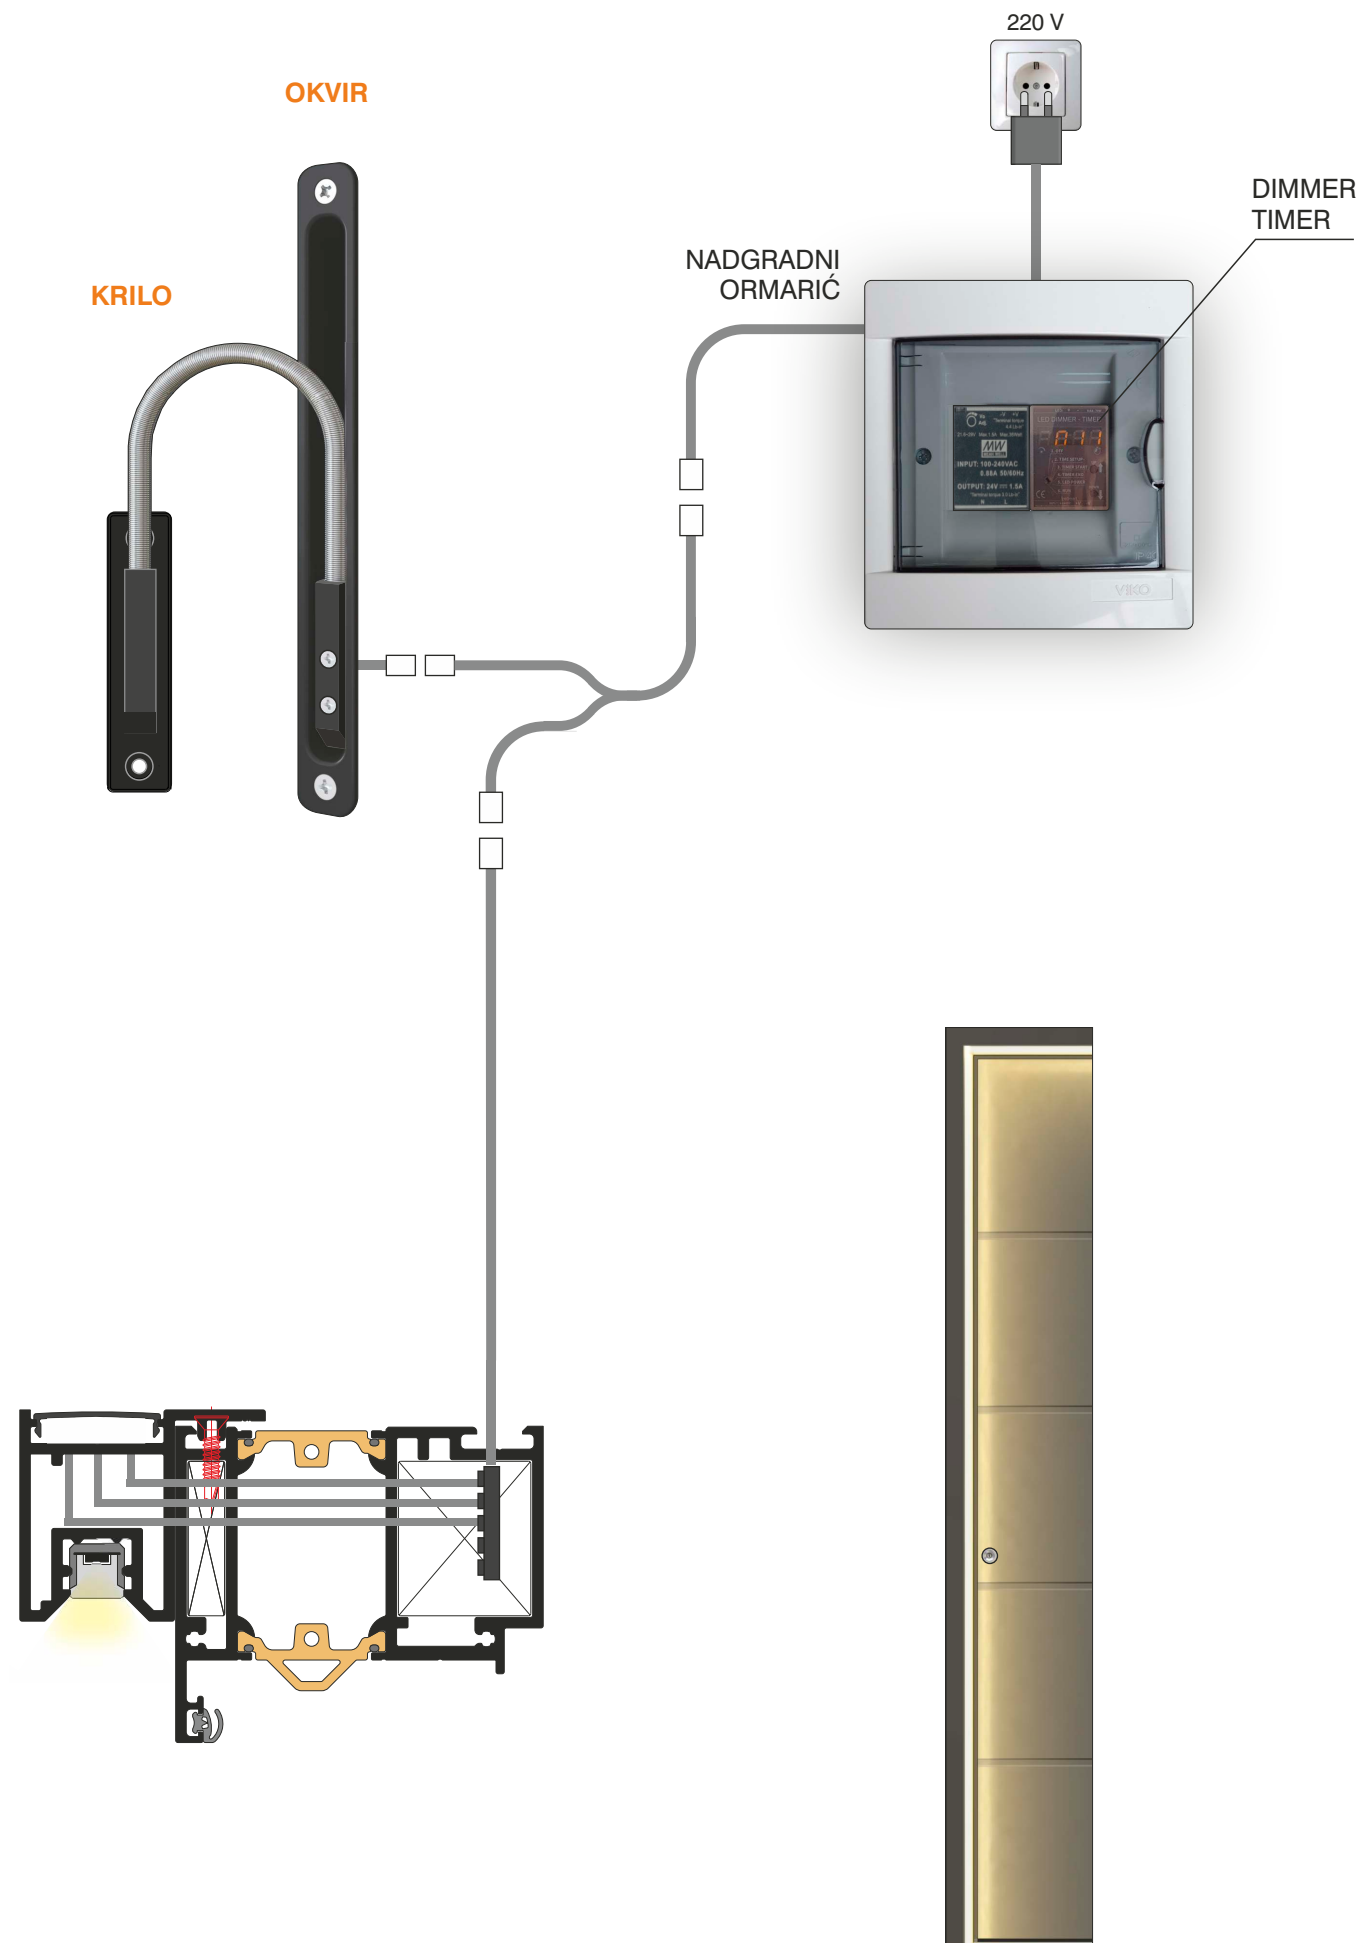

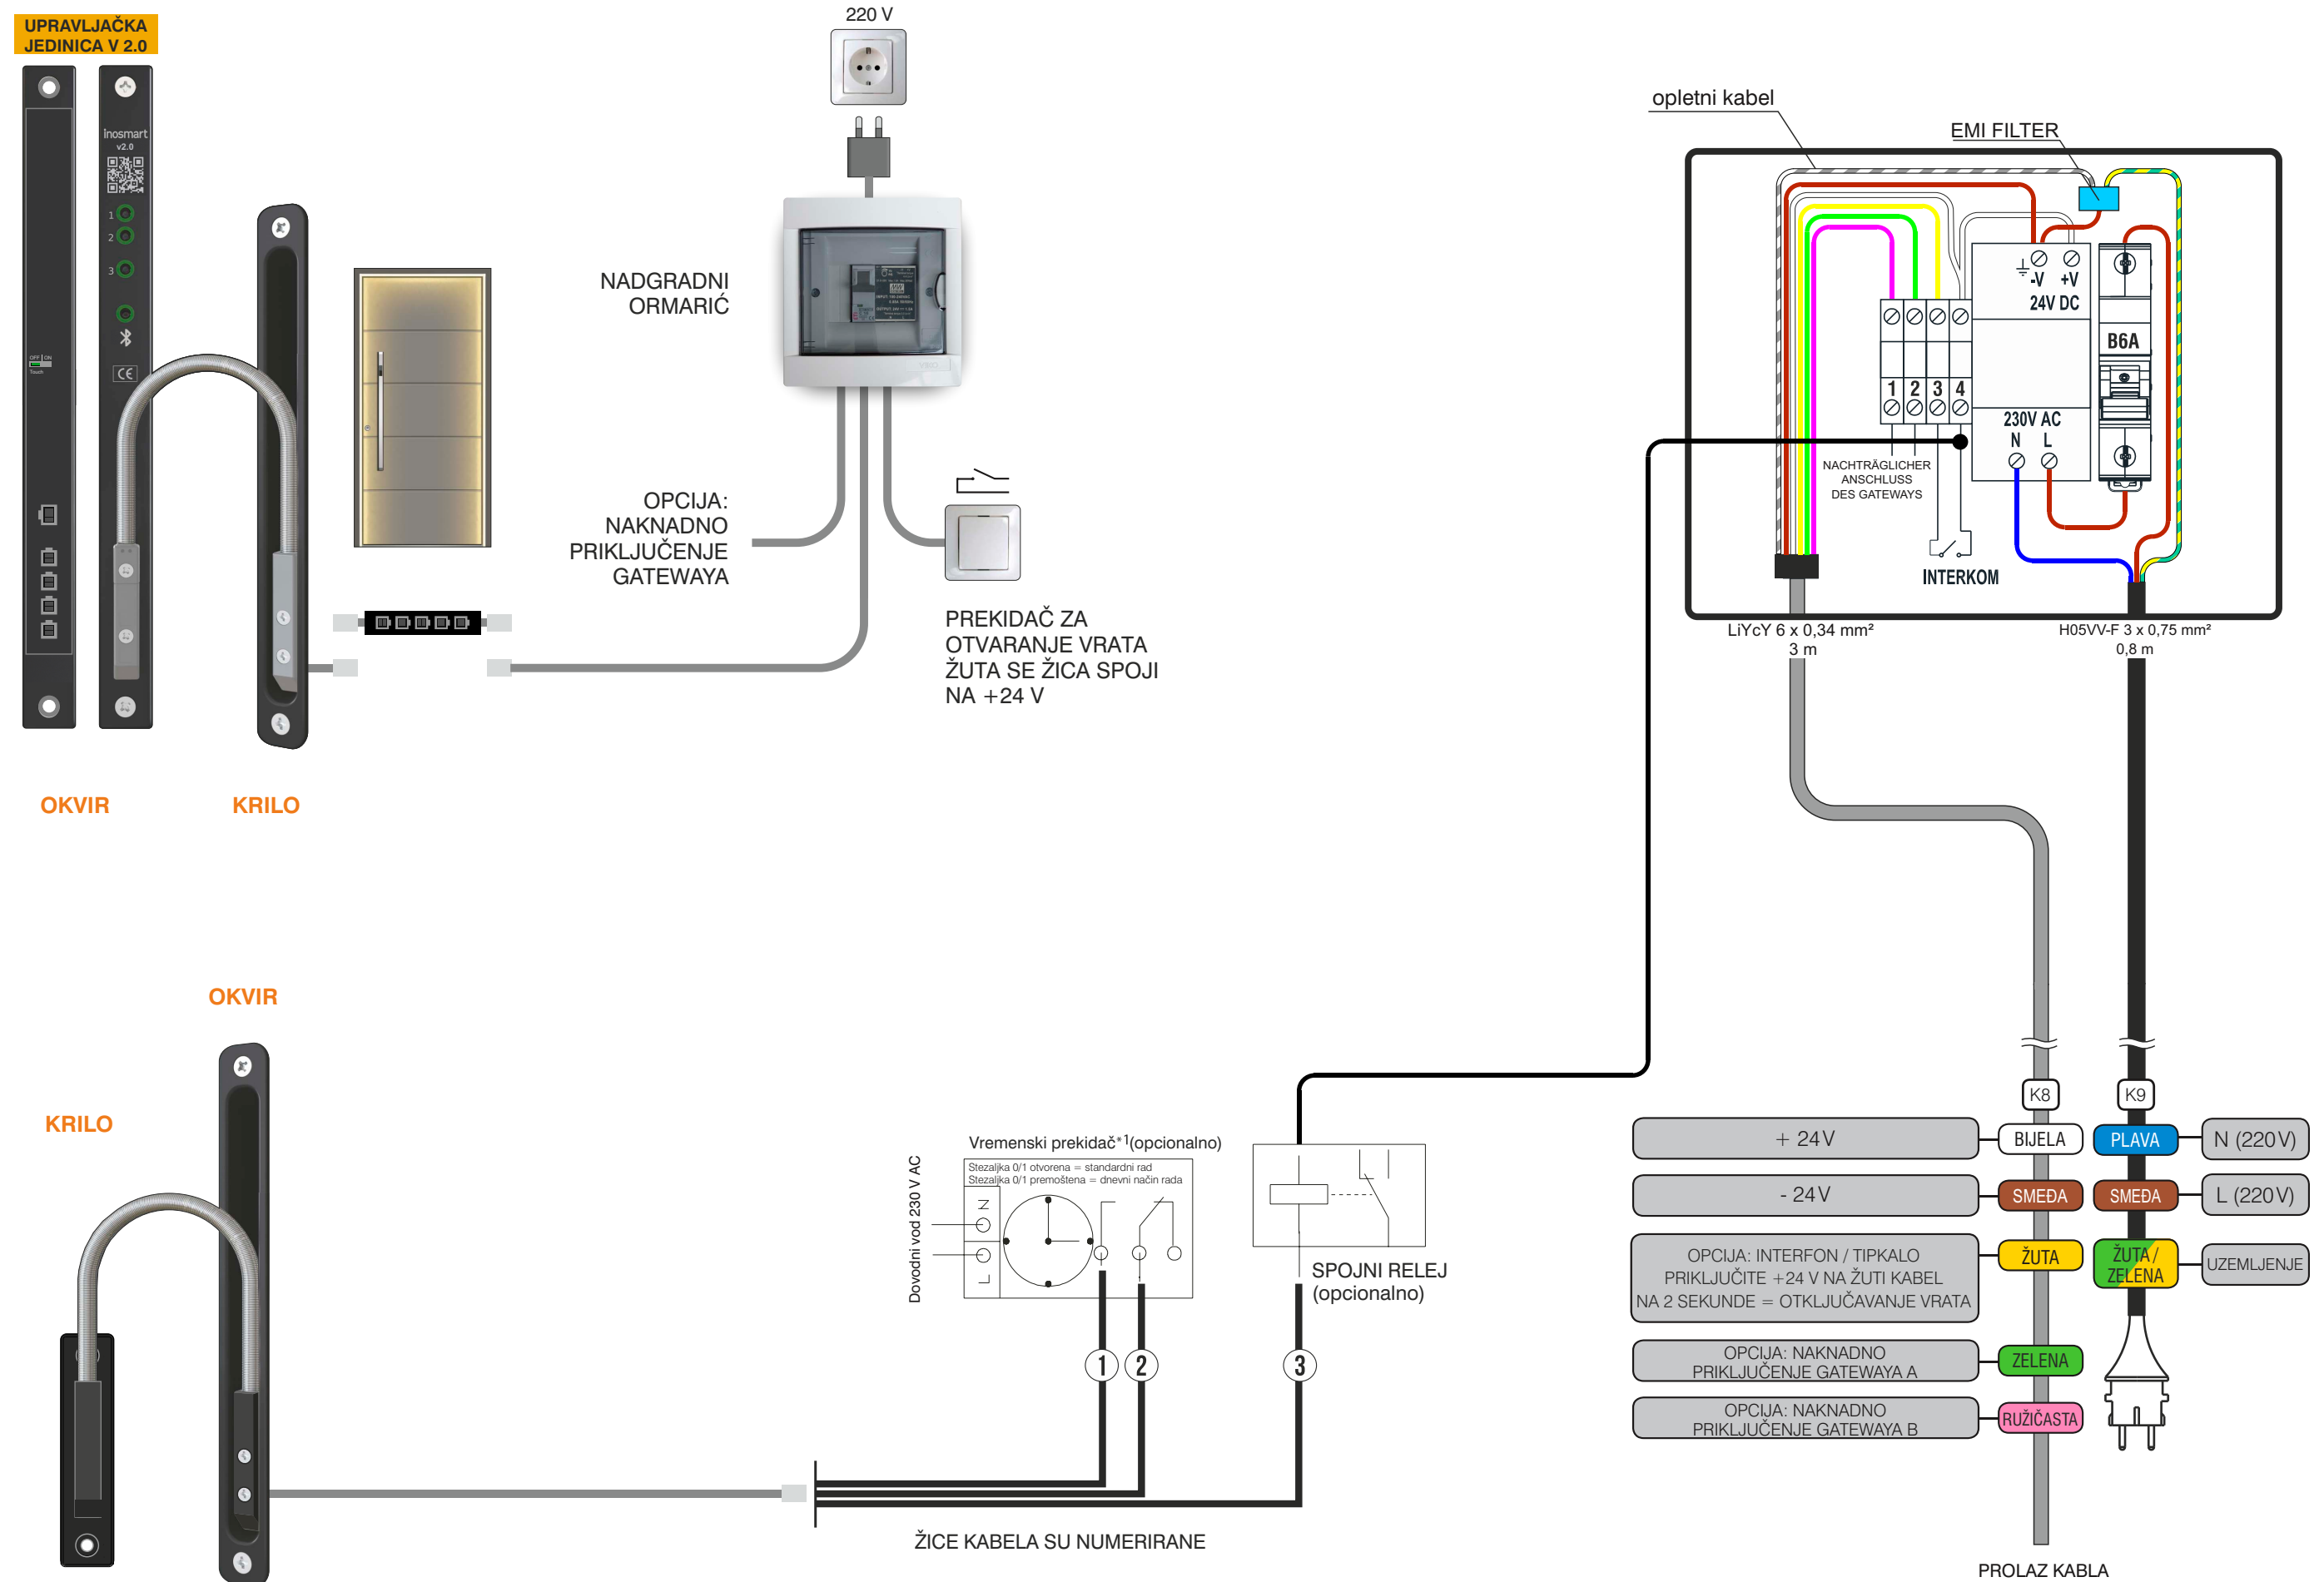

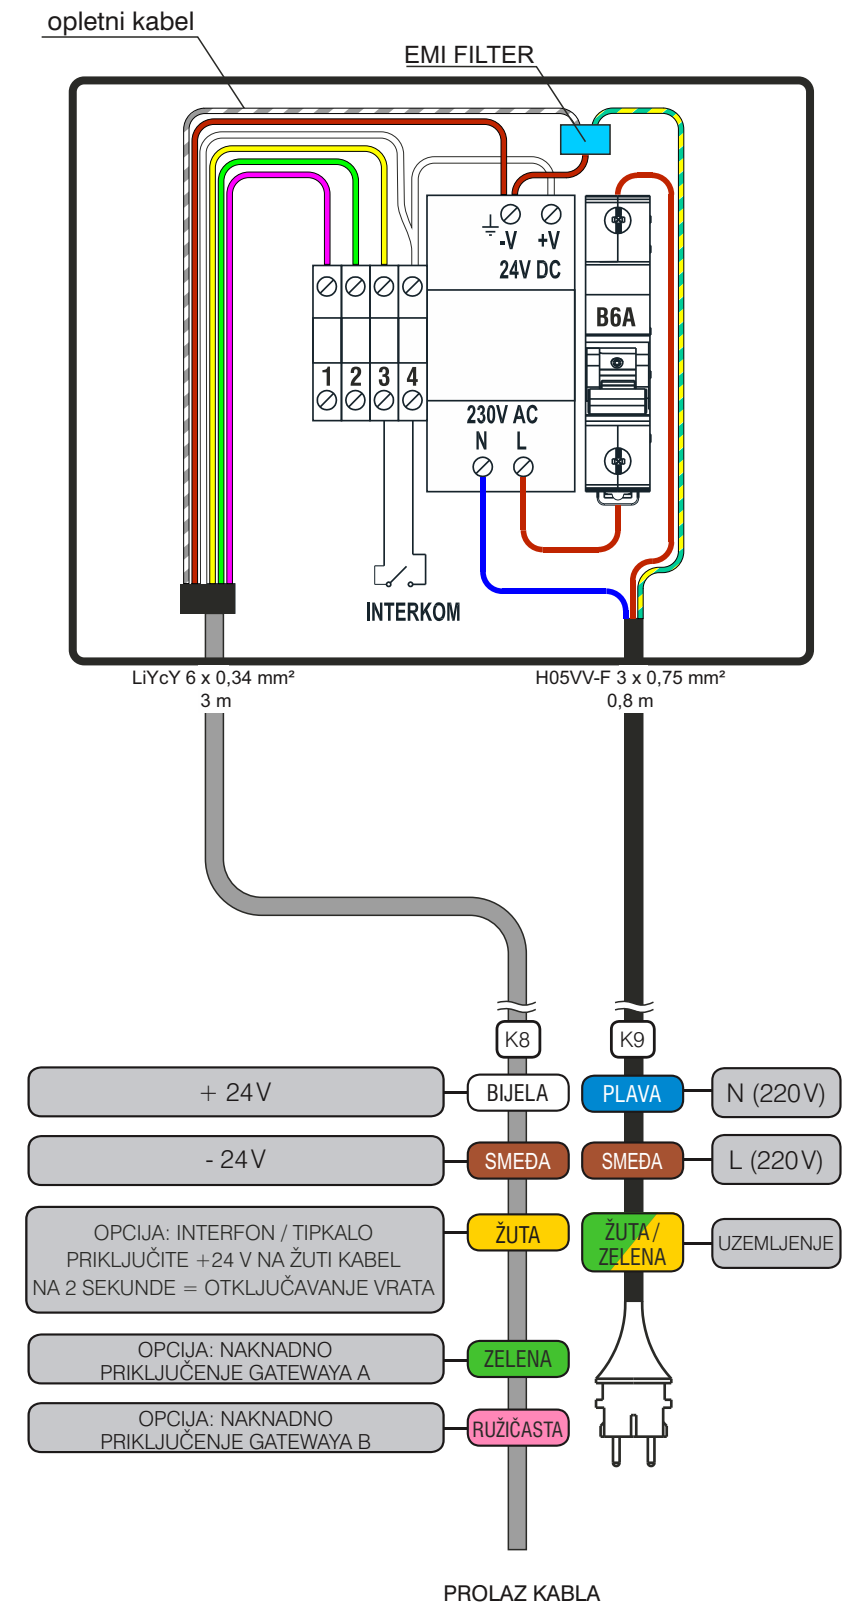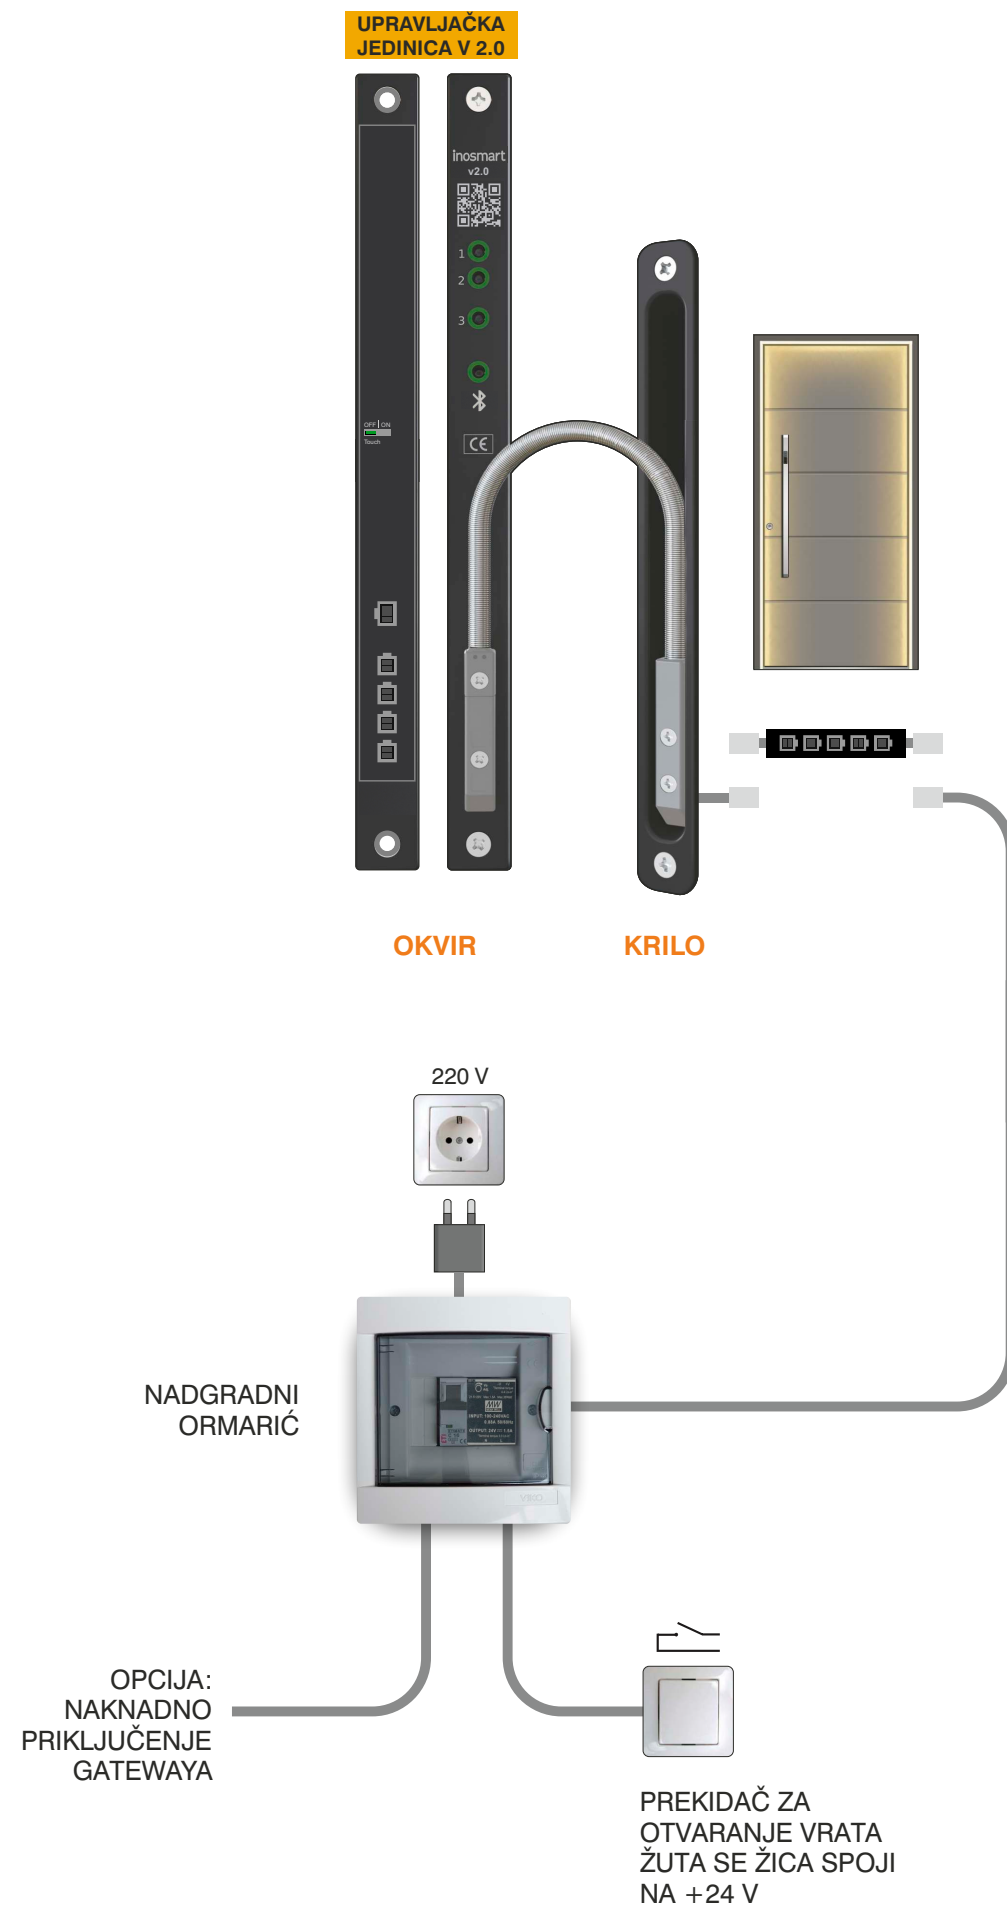

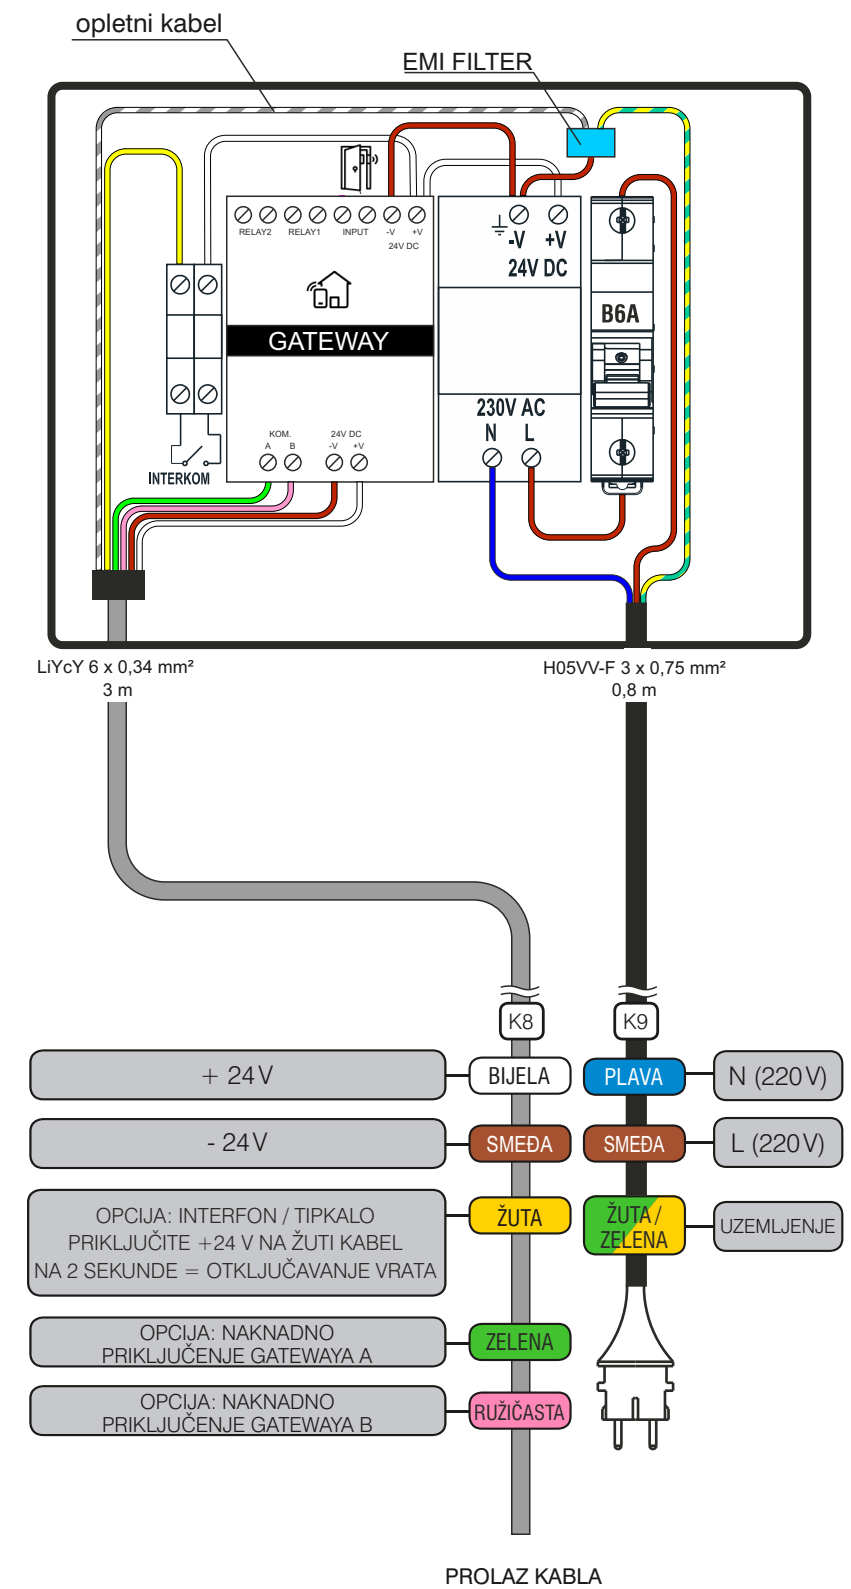

UPRAVLJAČKA  
JEDINICA V 2.0






OKVIR

KRILO

OKVIR

KRILO

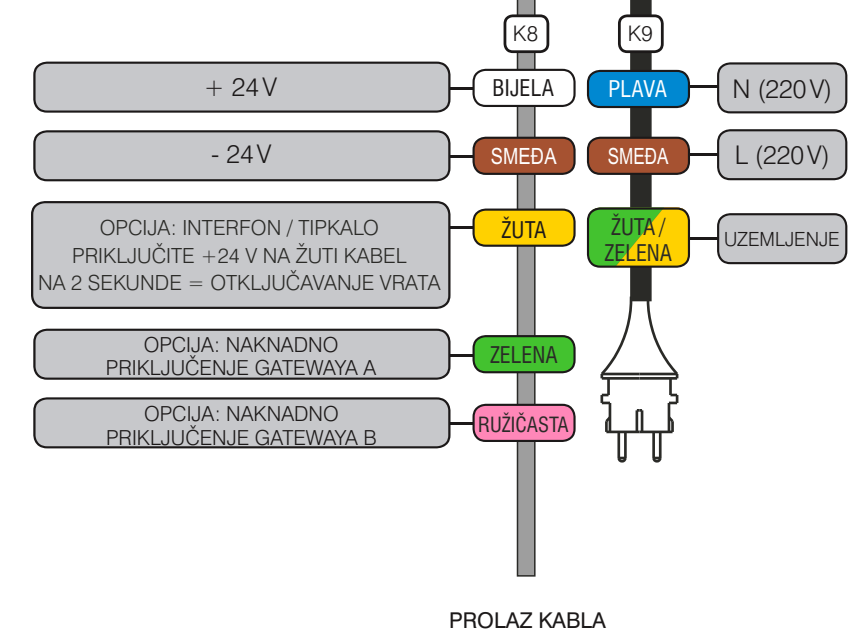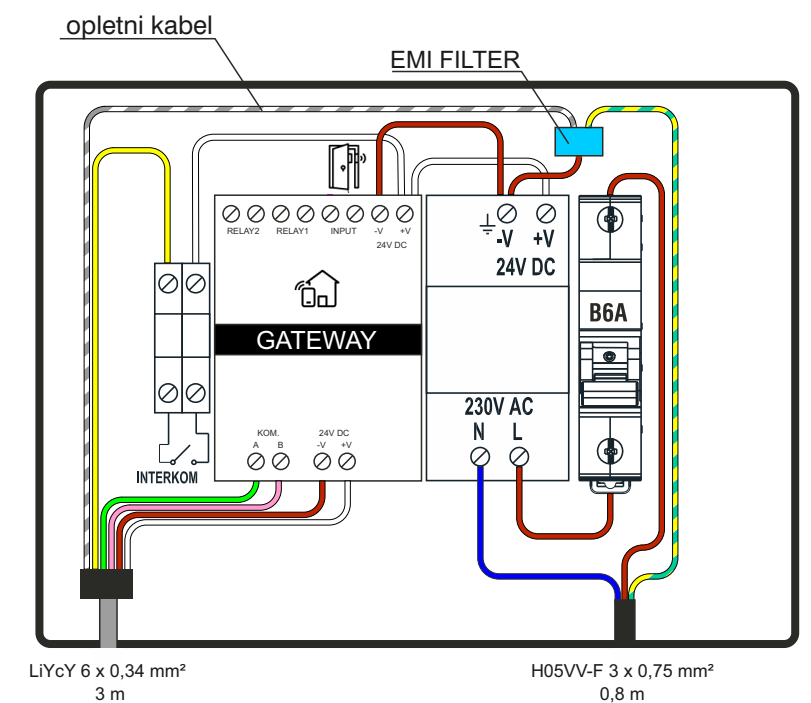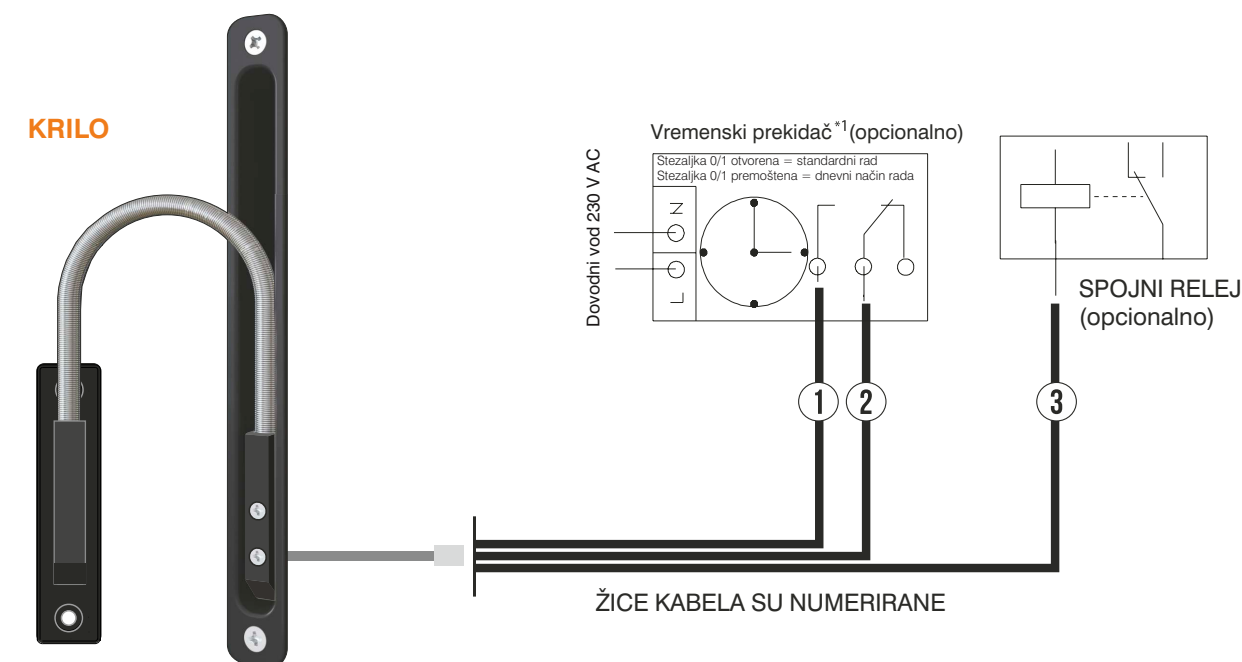


UPRAVLJAČKA  
JEDINICA V 2.0




OKVIR


KRILO

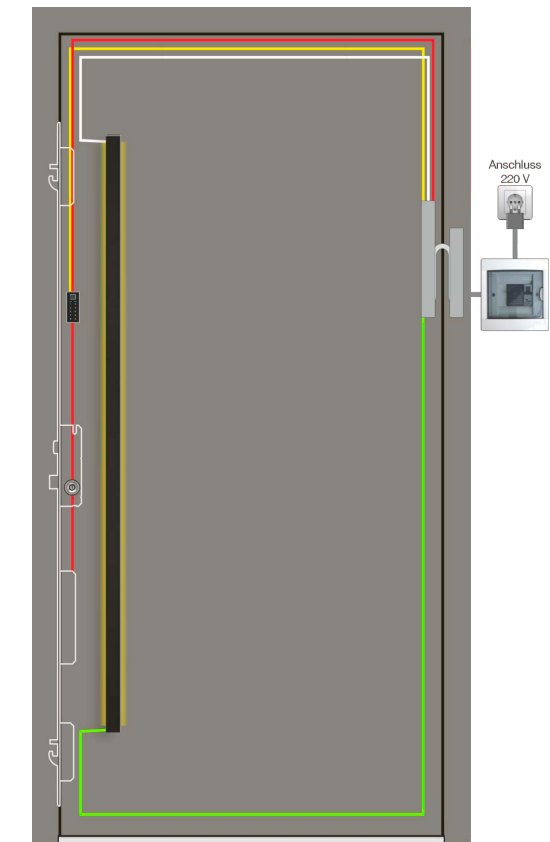



NADGRADNI  
ORMARIĆ

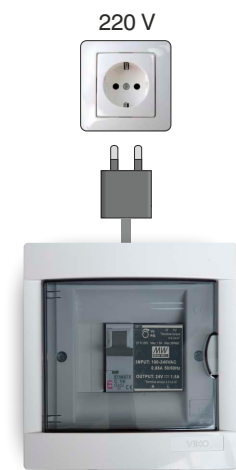



OPCIJA:  
NAKNADNO  
PRIKLJUČENJE  
GATEWAYA


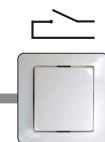





PREKIDAČ ZA  
OTVARANJE VRATA  
ŽUTA SE ŽICA SPOJI  
NA +24 V

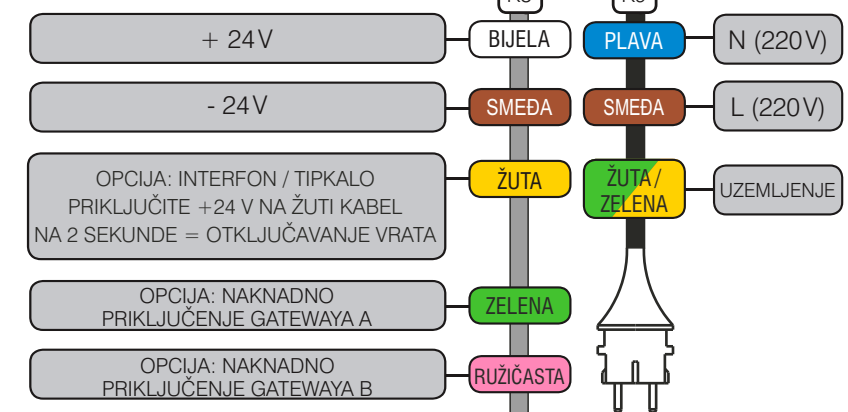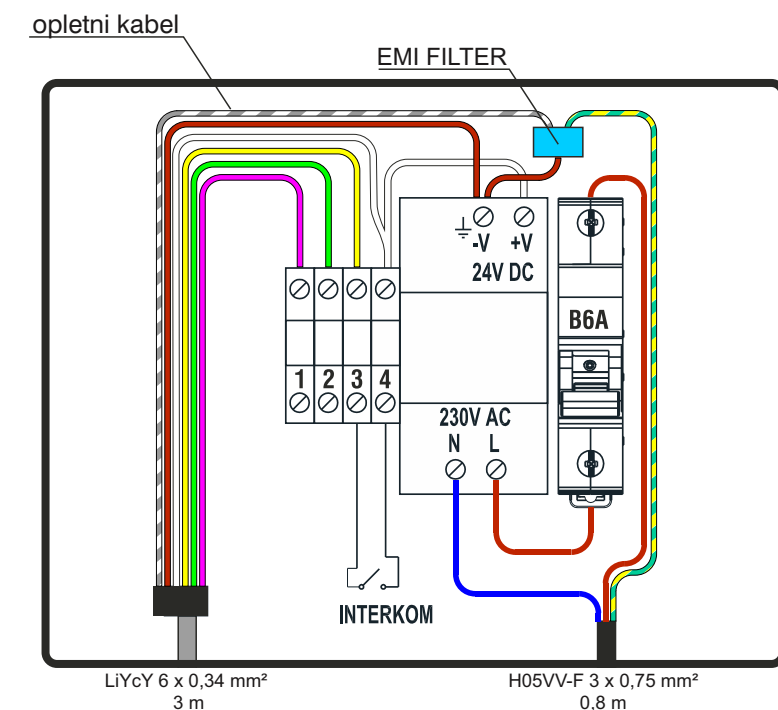

PROLAZ KABLA

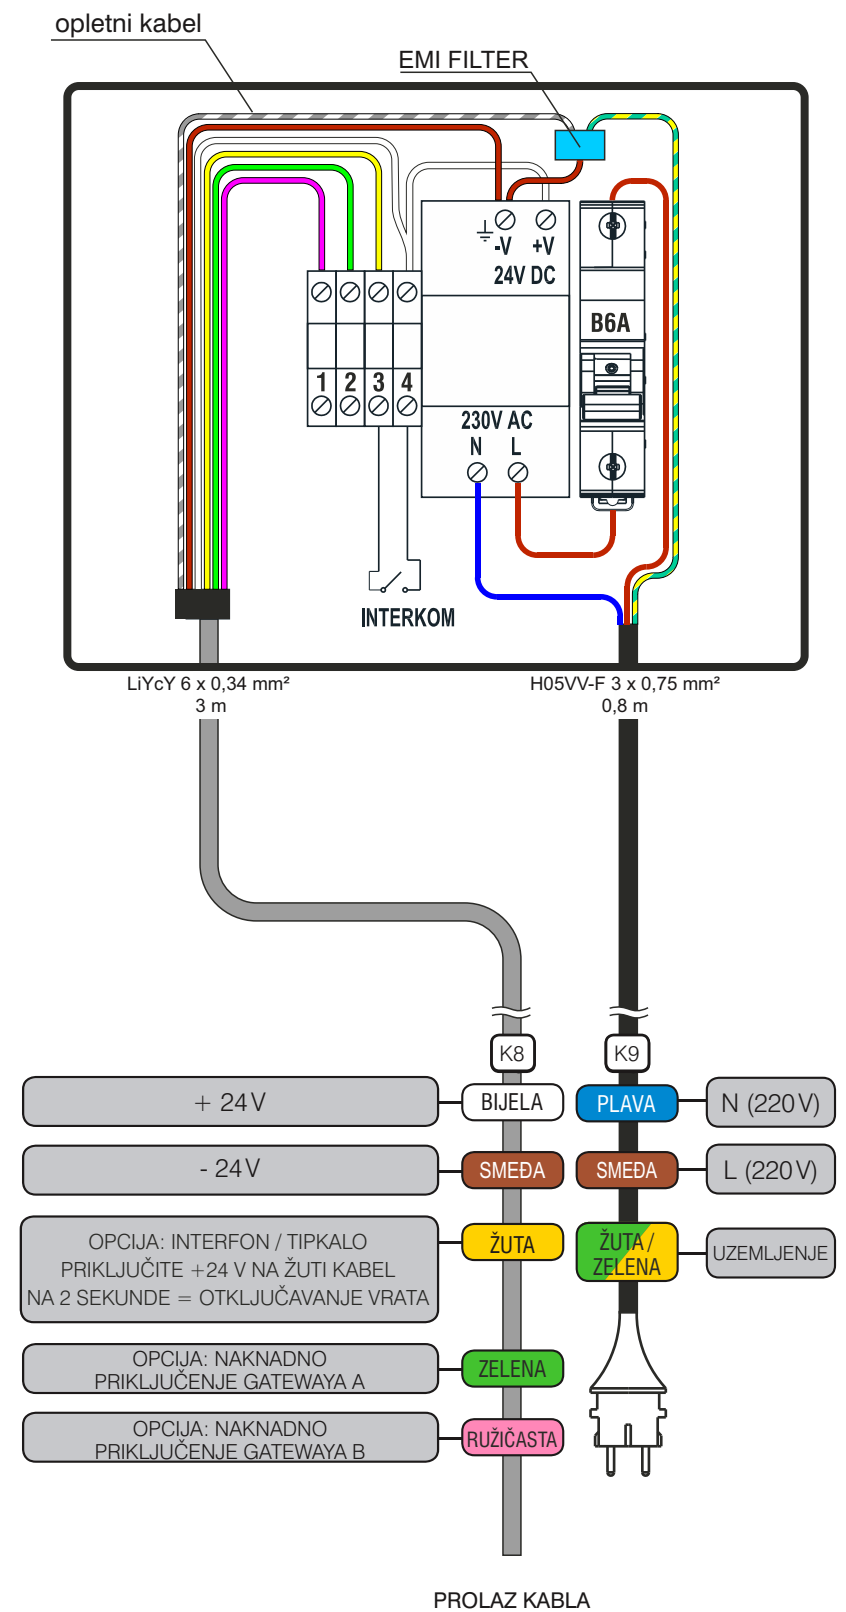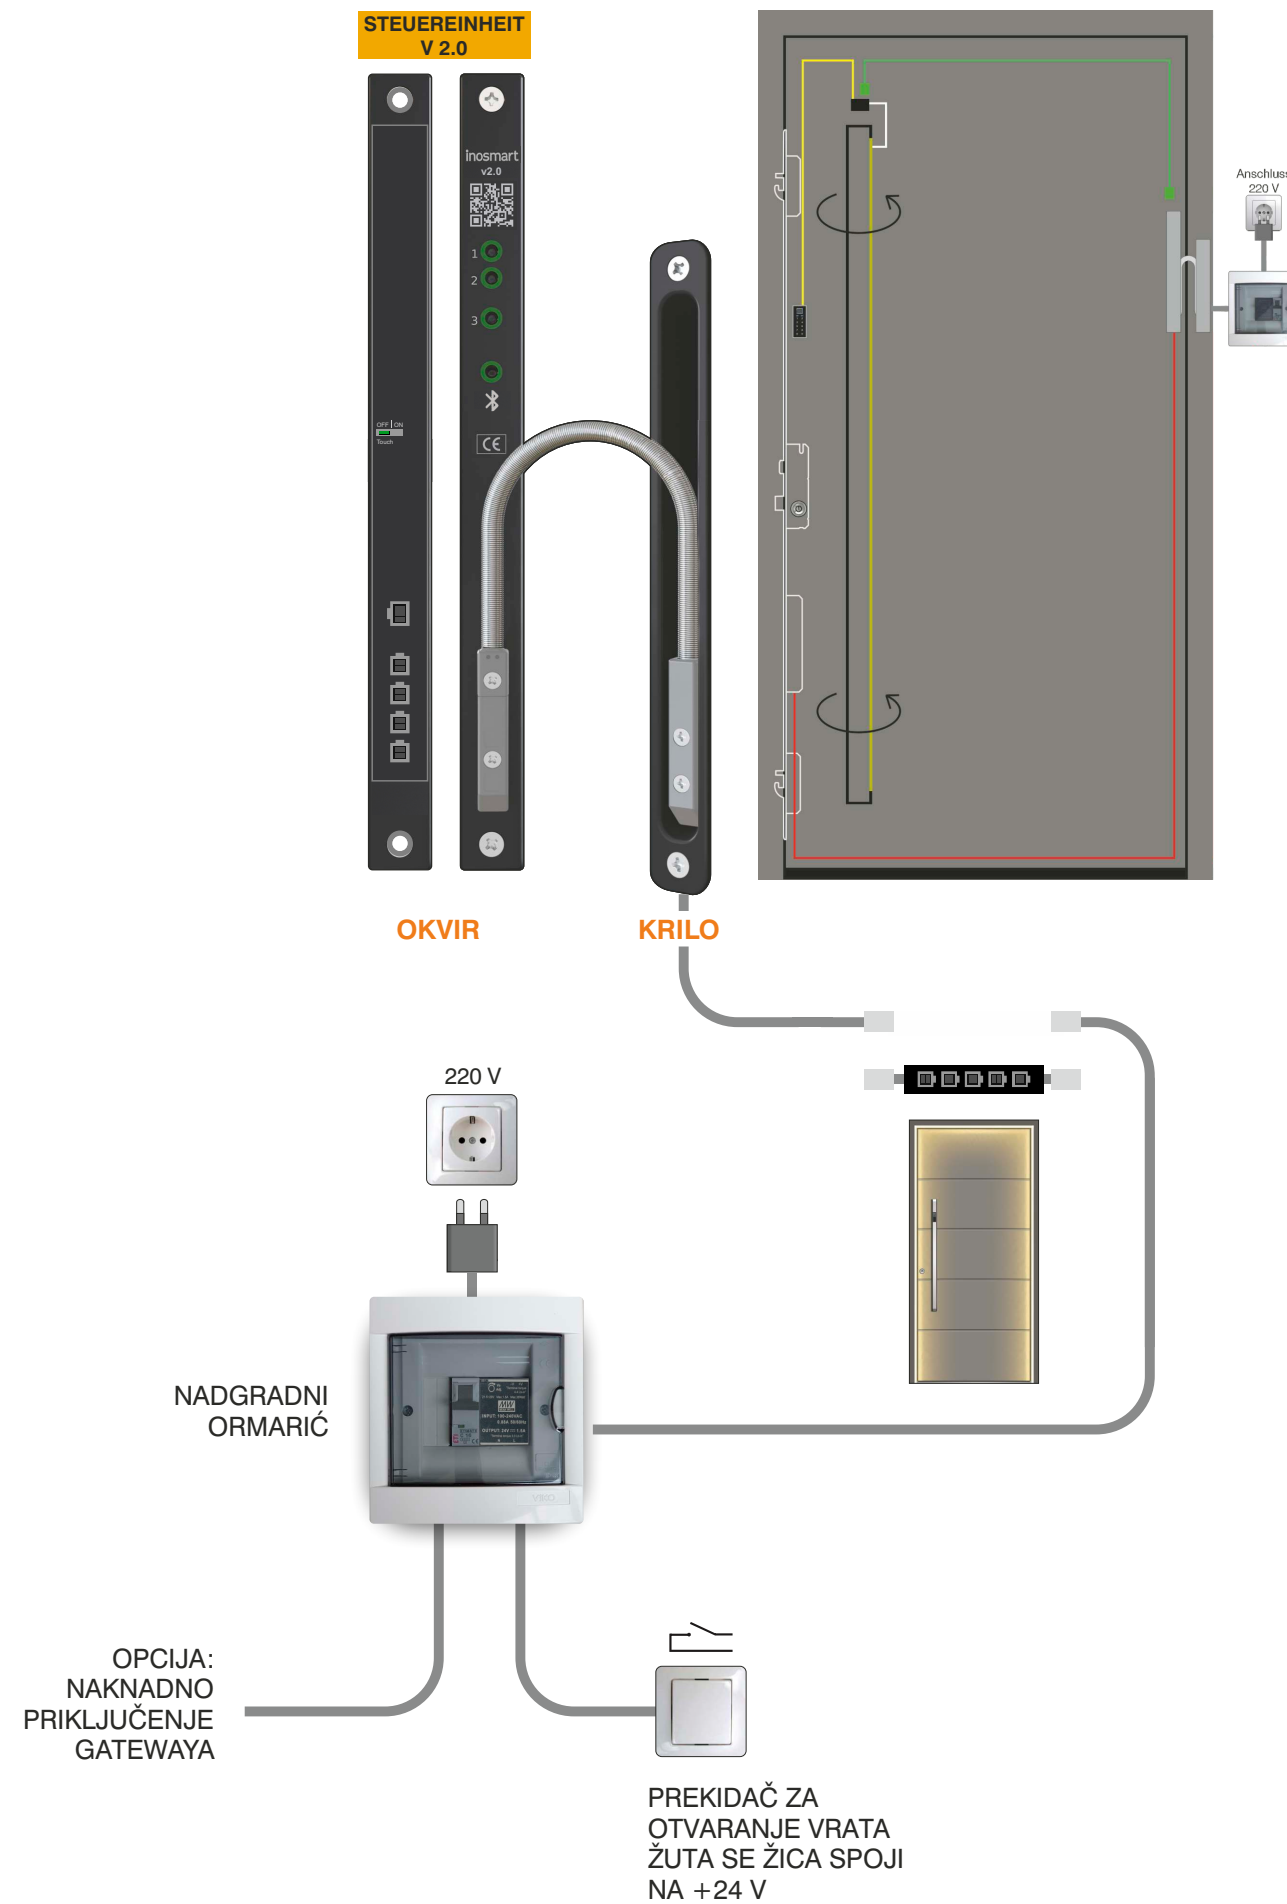

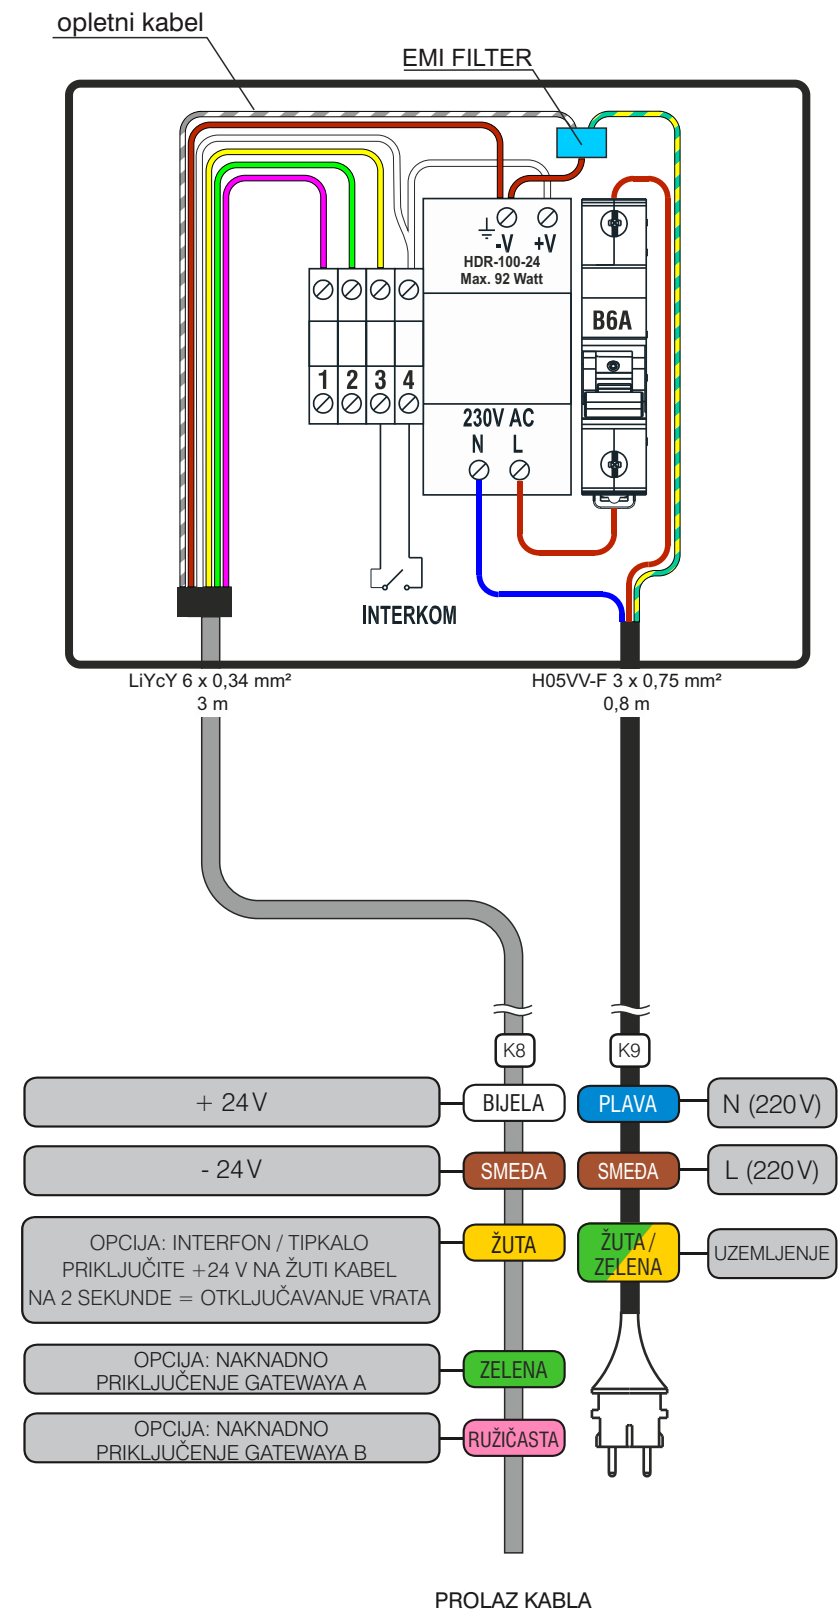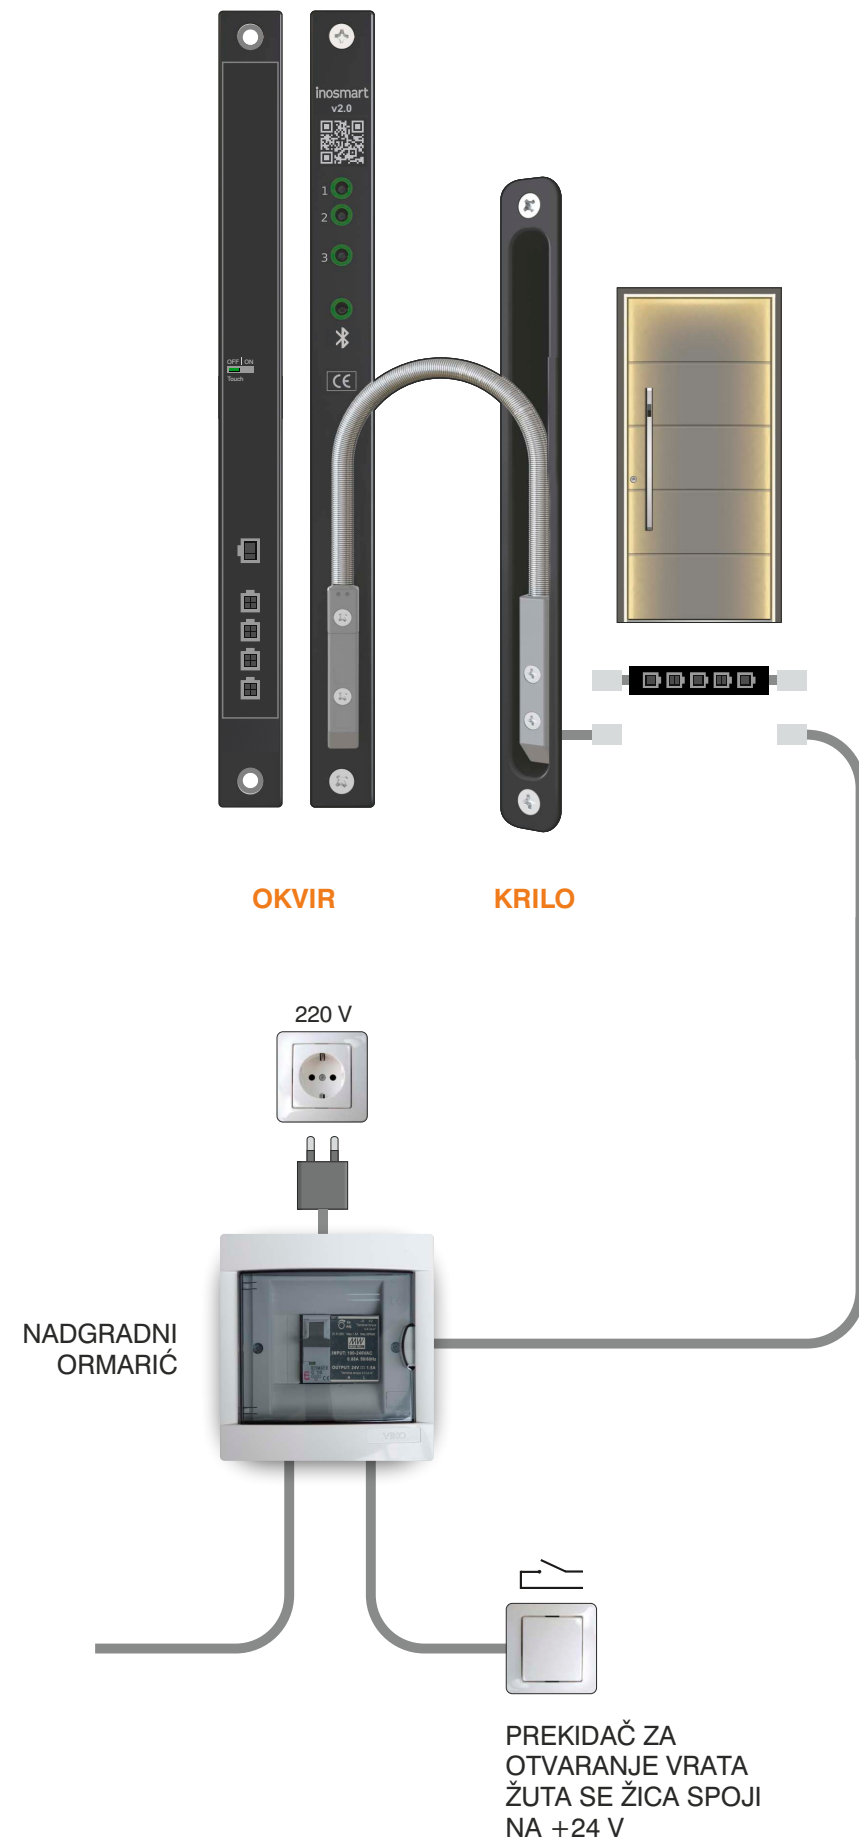

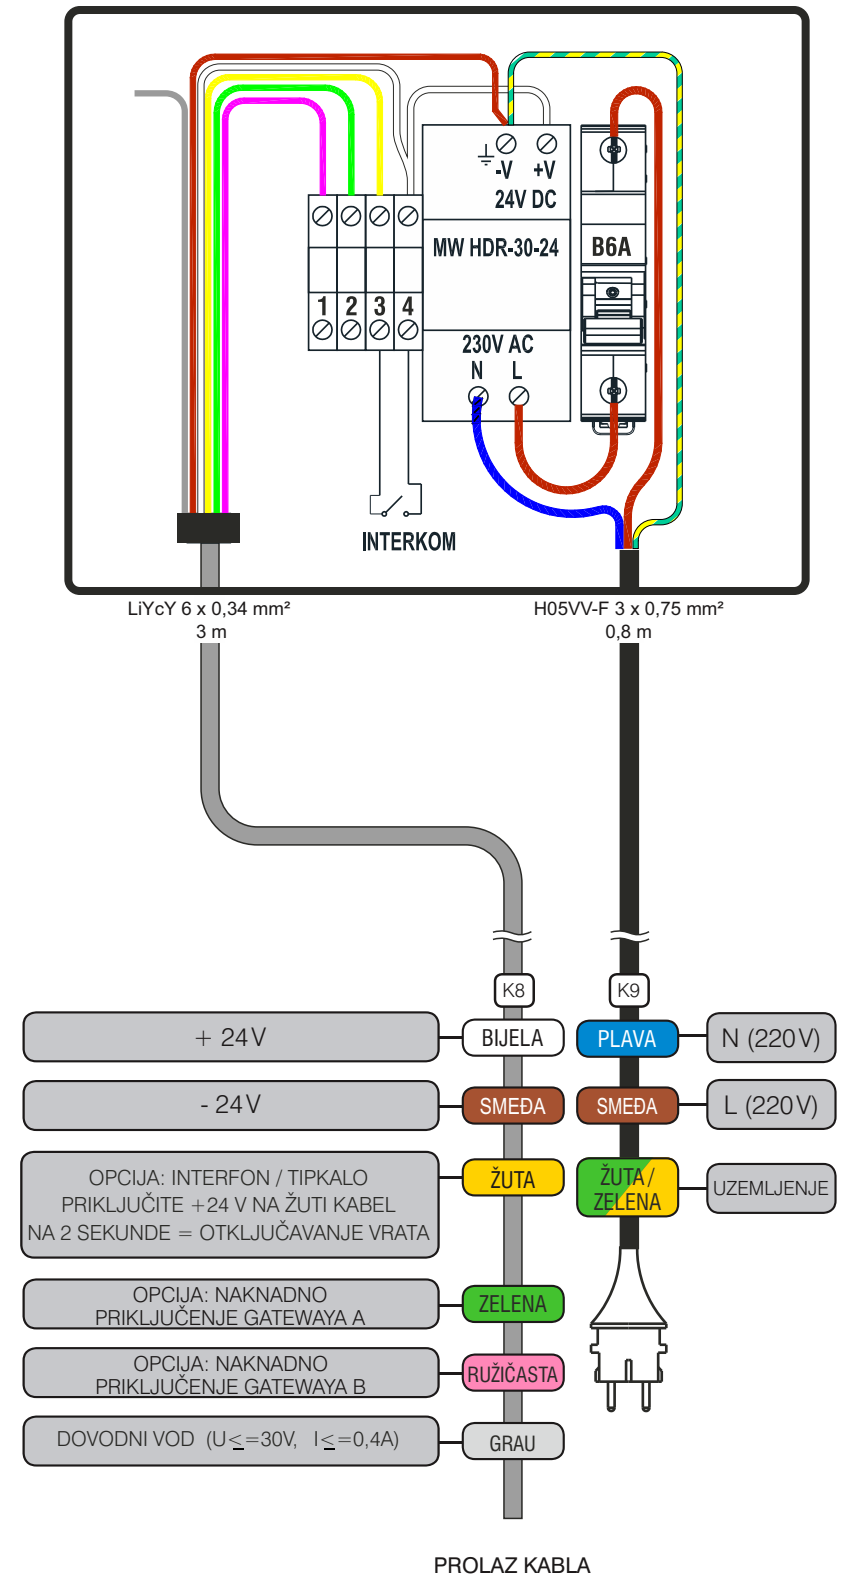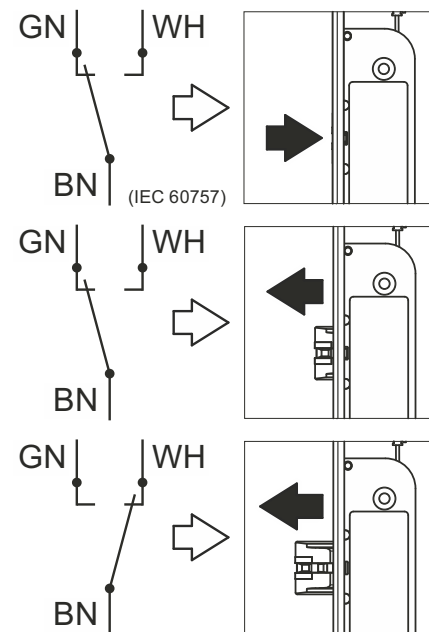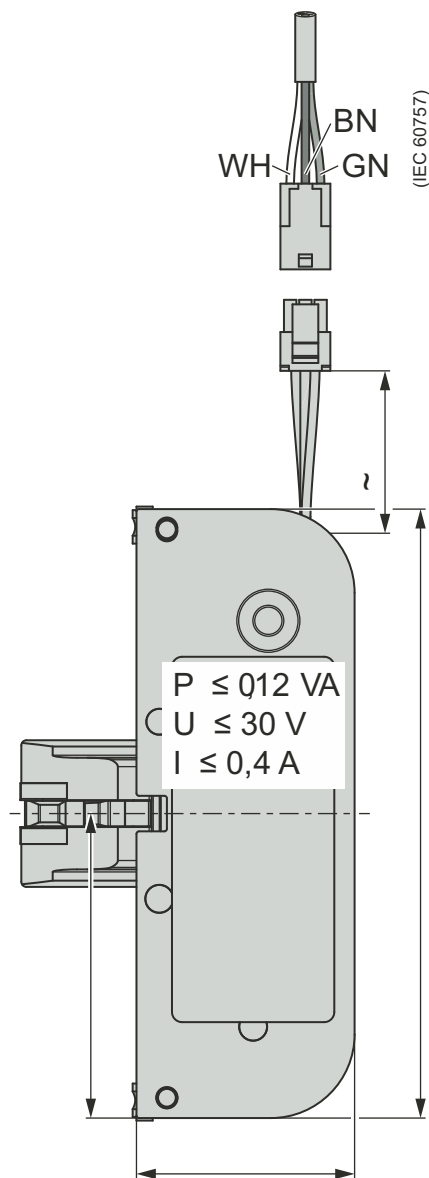

LED

FASADNI PROFIL S LED-om

